


# Anlage 3b

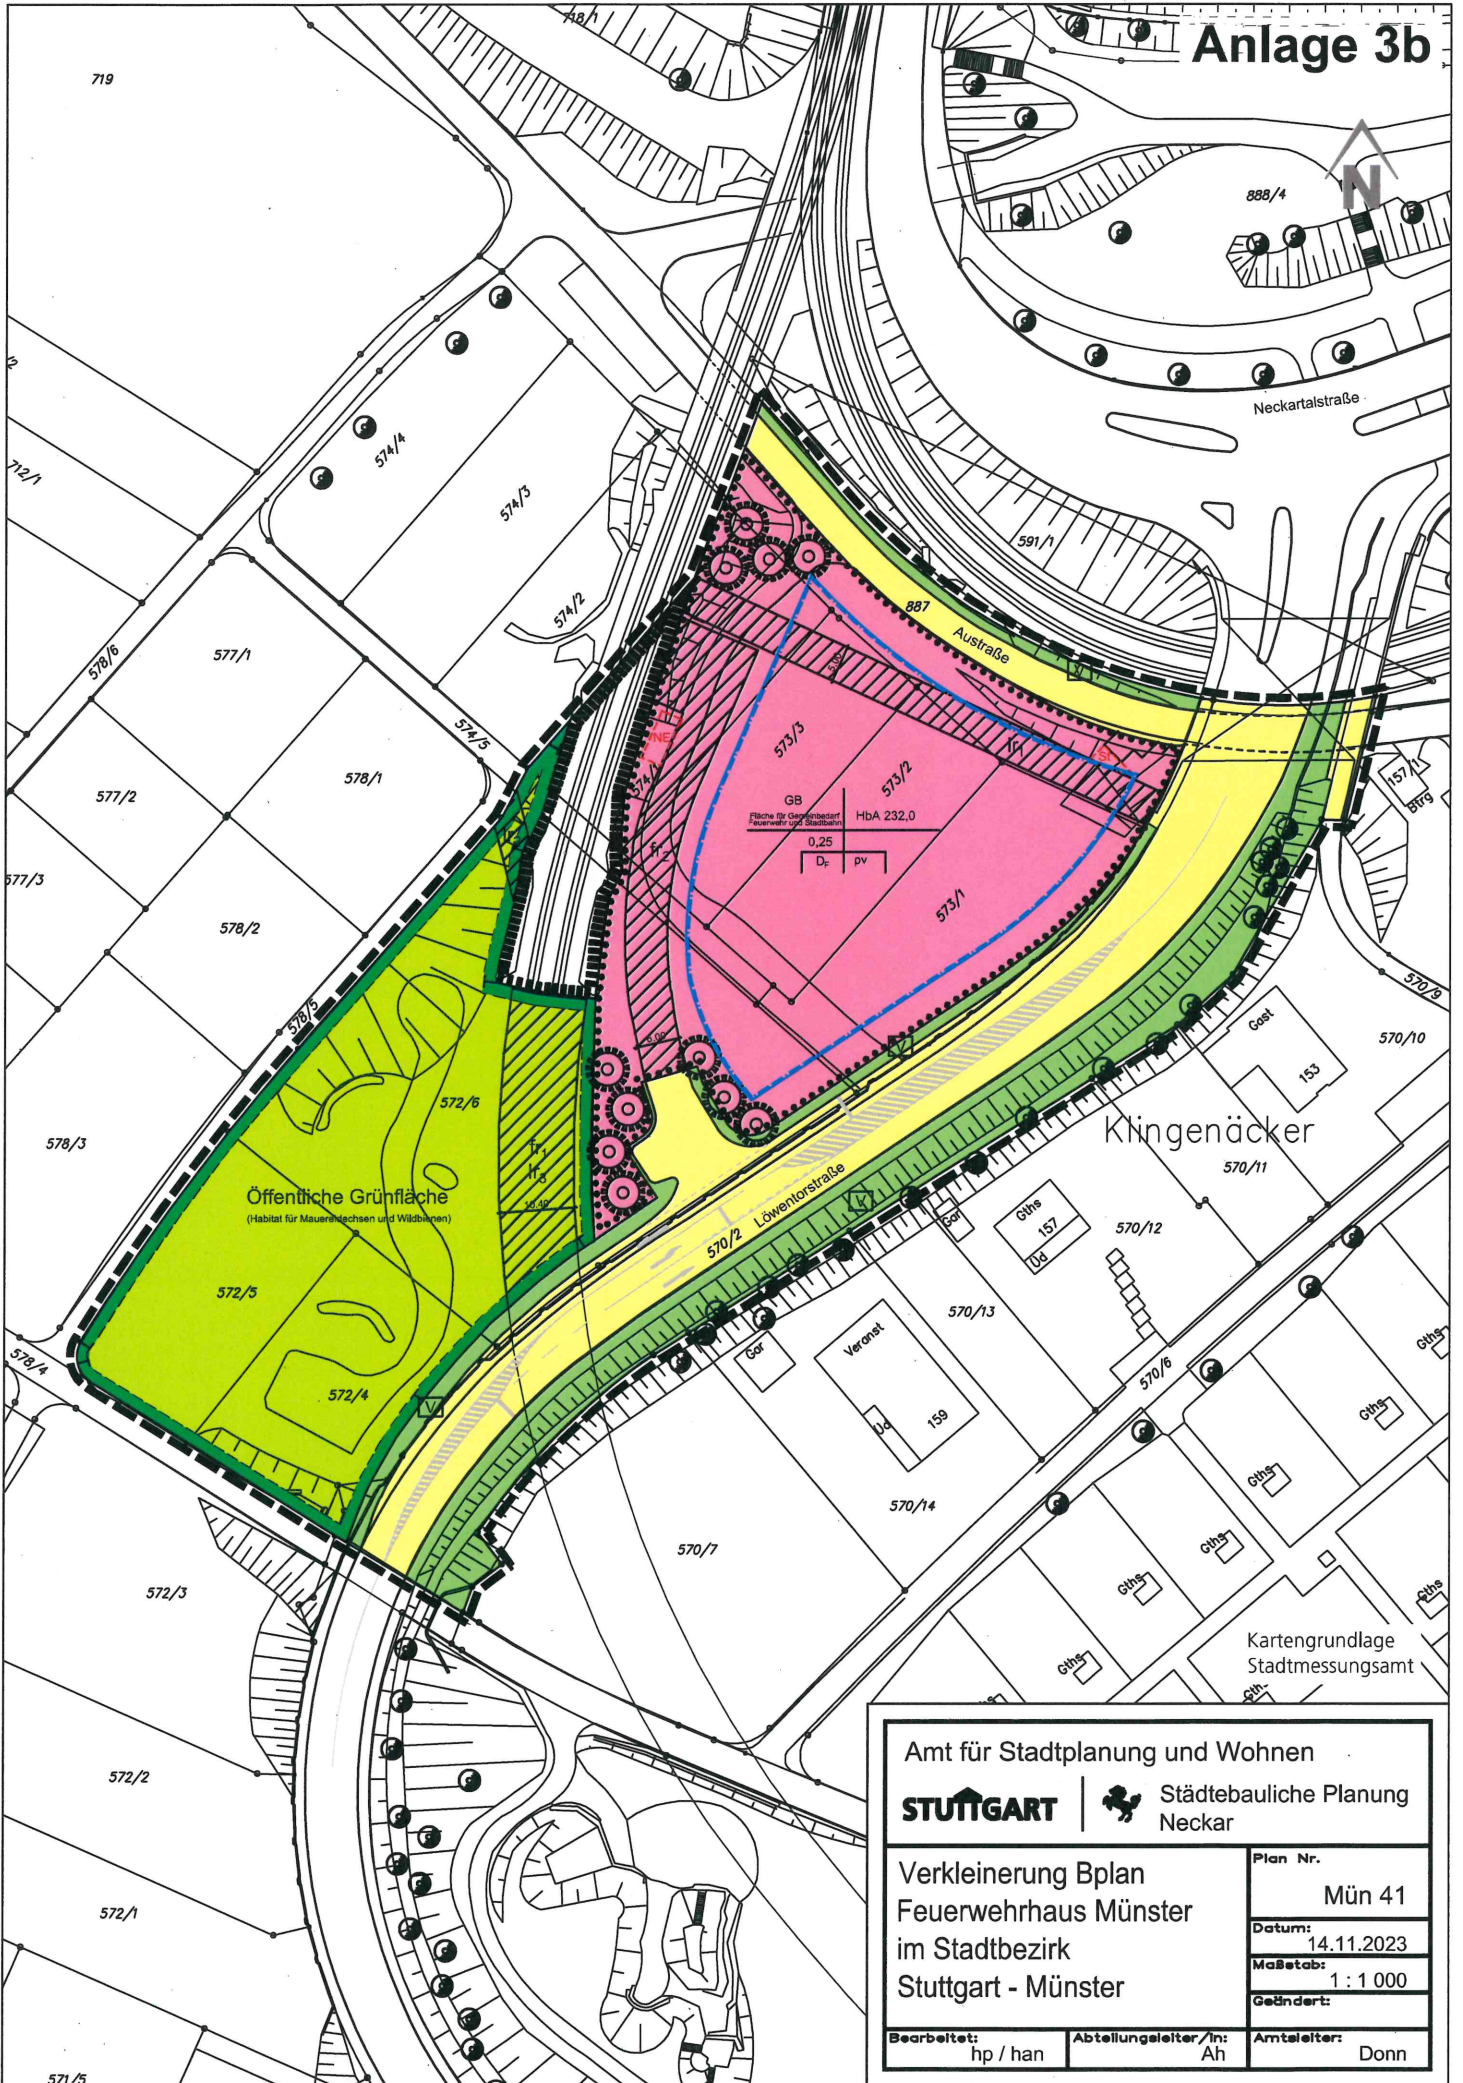

Öffentliche Grünfläche  
(Habitat für Mauerechsen und Wildkatzen)

GB  
Fläche für Gegenbestand  
Feuerwehr- u. Stabsbahn  
HbA 232,0  
0,25  
D<sub>p</sub> pv

Klingengacker

Kartengrundlage  
Stadtmessungsamt

Amt für Stadtplanung und Wohnen <b>STUTTGART</b>   Städtebauliche Planung Neckar		
Verkleinerung Bplan Feuerwehrhaus Münster im Stadtbezirk Stuttgart - Münster		Plan Nr. Mün 41
Bearbeitet: hp / han		Datum: 14.11.2023
Abteilungsleiter/in: Ah		Maßstab: 1 : 1 000
Amtsleiter: Donn		Geändert: