


N  
ohne M.

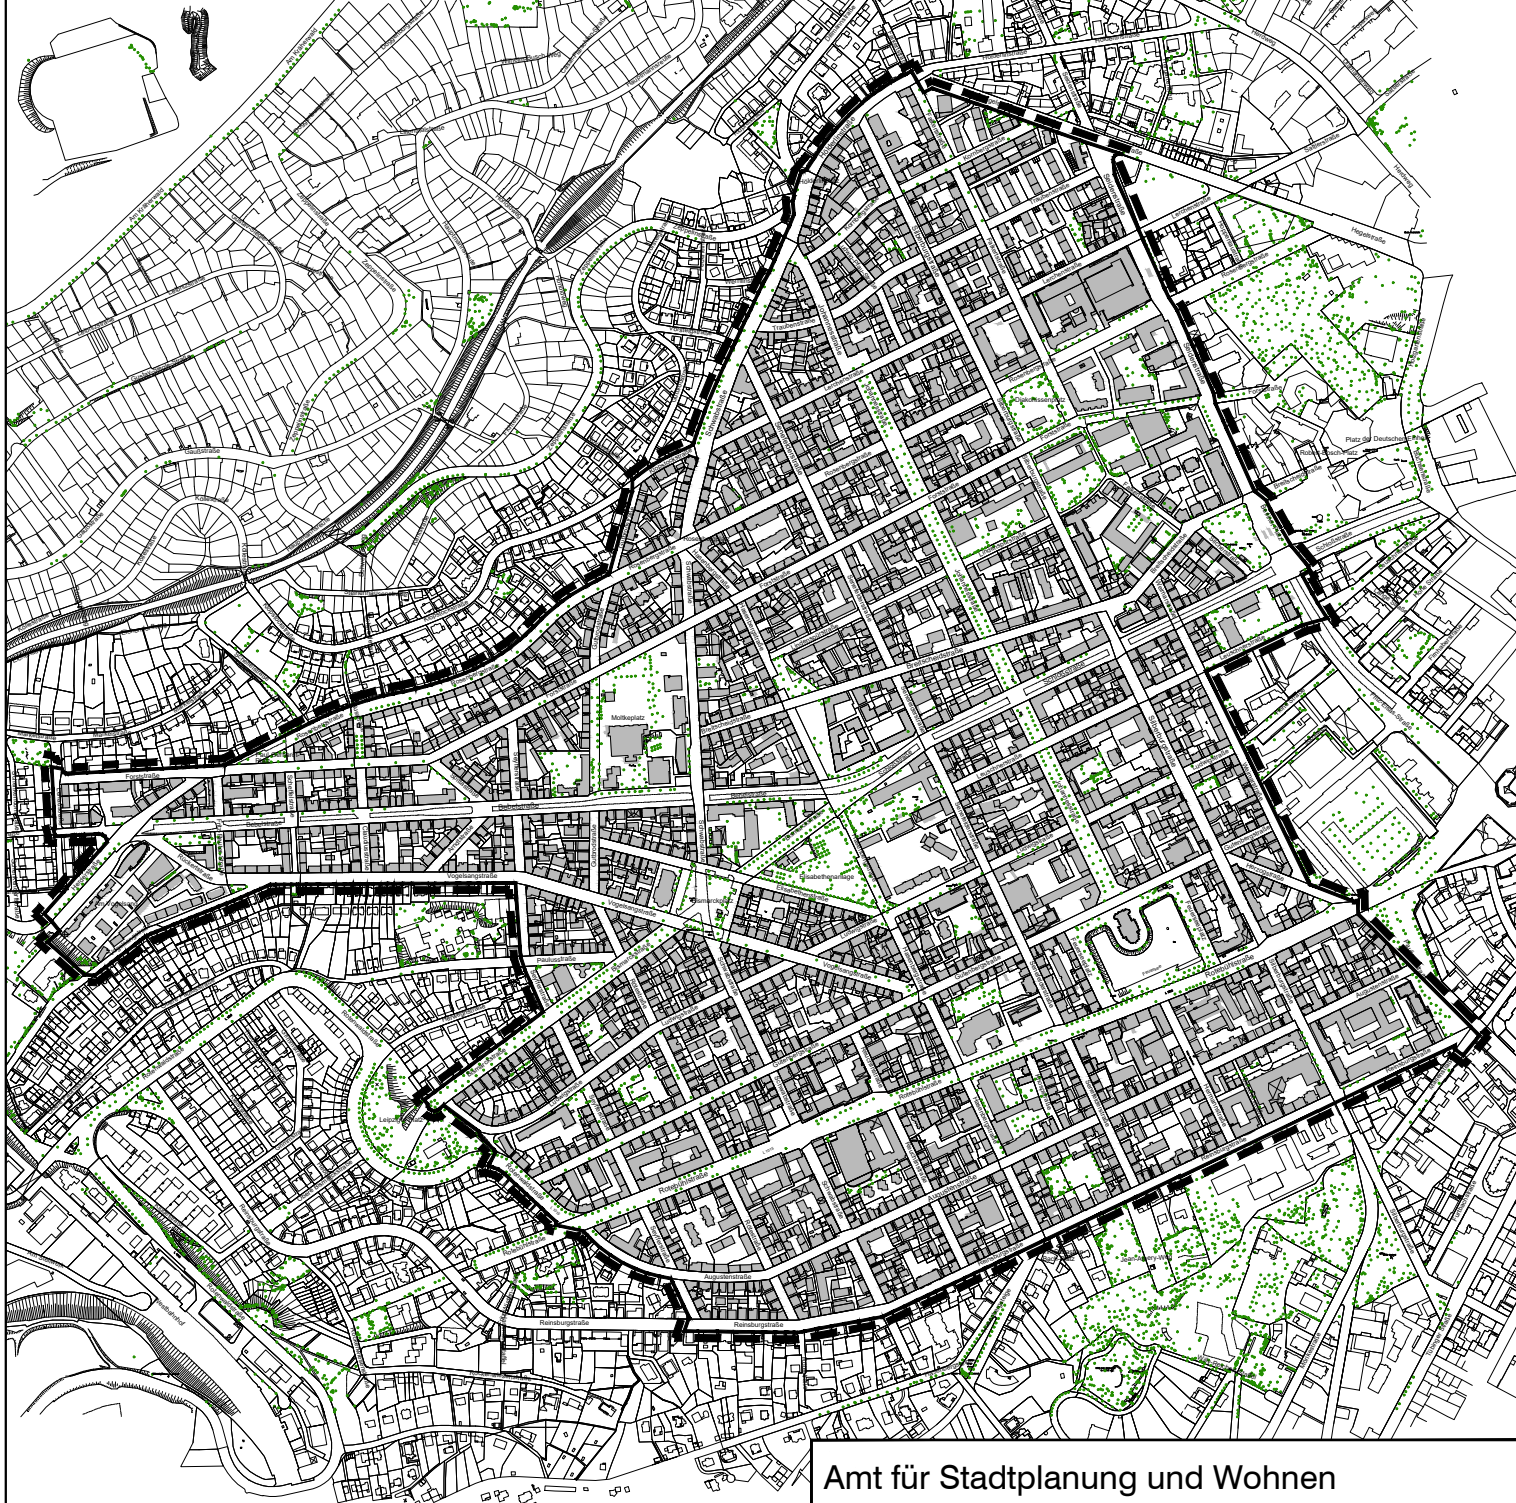

Amt für Stadtplanung und Wohnen

STUTTGART



Städtebauliche Planung  
Mitte

Lageplan

Rahmenplan Talgrund West

Stadtbezirk: Stuttgart-West

Plan Nr.

Datum: 20.09.2019

Maßstab: ohne M.

Zeichenerklärung:  Grenze des Geltungsbereichs

Bearbeitet: Schwö/ Maz

Abteilungsleiter:

Amtsleiter: