


Herausgeber
 Amt für Stadtplanung und Stadterneuerung
 Städtebauliche Planung Mitte

Kartengrundlage
 Stadtmessungsamt Stuttgart

N
 1:2000

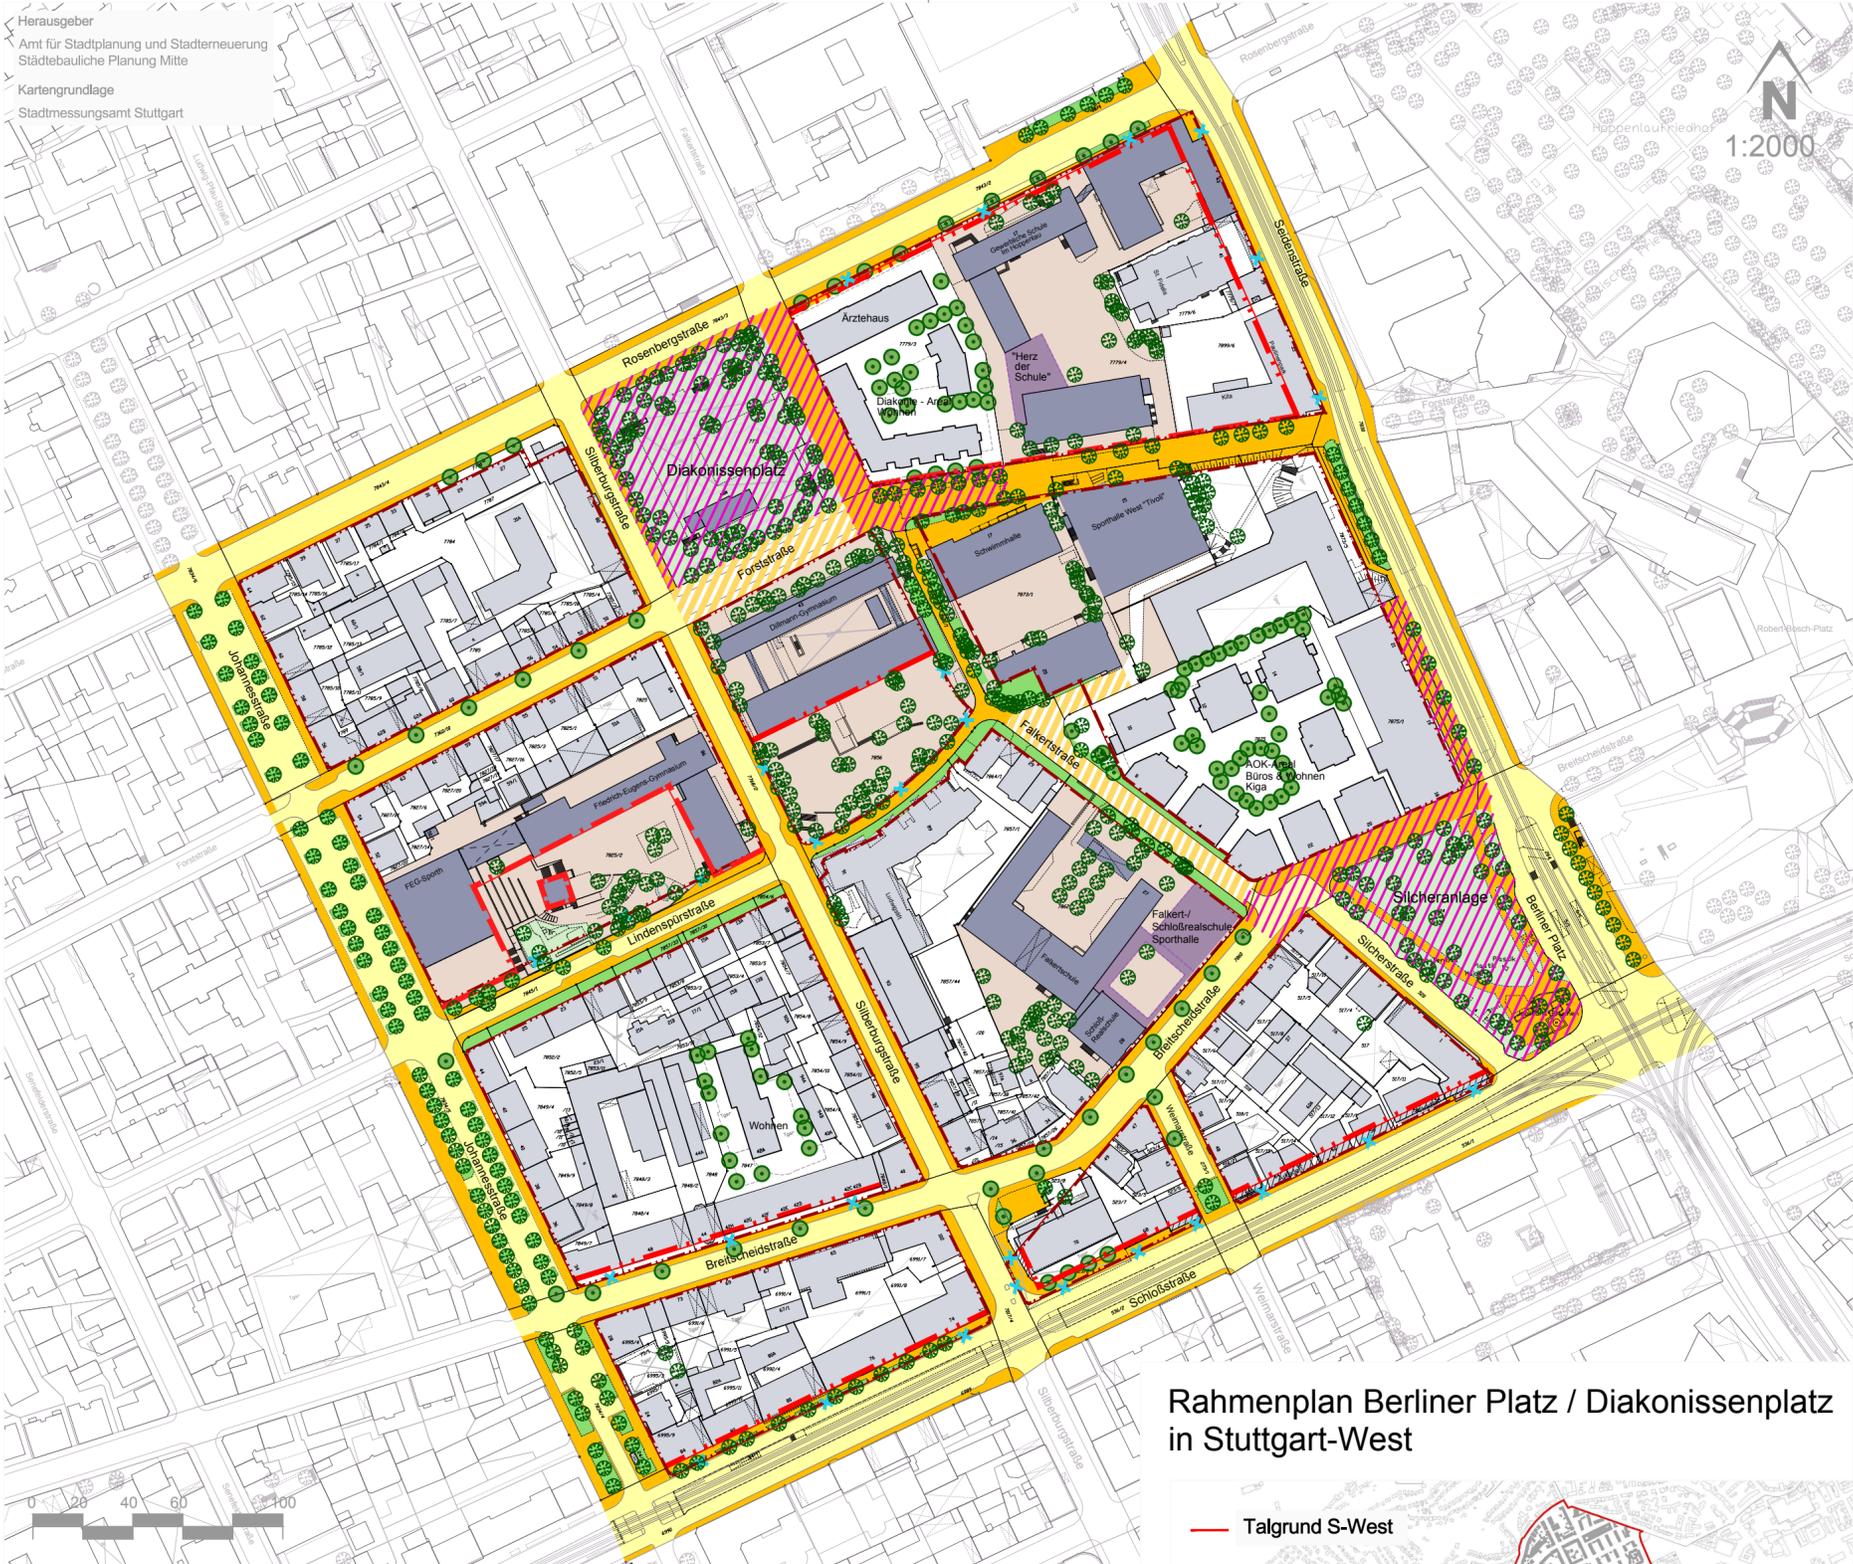

Rahmenplan Berliner Platz / Diakonissenplatz
 in Stuttgart-West



Bestand

- Schulen u. Sportgebäude
- sonstige Gebäude
- Fuß- und/oder Radweg
- Straße
- Schulhof
- Spielplatzflächen/
öffentliche Grünfläche
- Vorgarten/
straßenbegleitendes Grün
- Baum
- rechtskräftige Baulinie nach BP
- rechtskräftige Baugrenze nach BP

Planung

- Projekte / Planung
- geplante Verkehrsberuhigung
- Arkaden
- Baum
- Empfehlung neue Baulinie
- Empfehlung neue Baugrenze
- Empfehlung Änderung
- Neugestaltung